


Modelo pl Memória de Cálculo

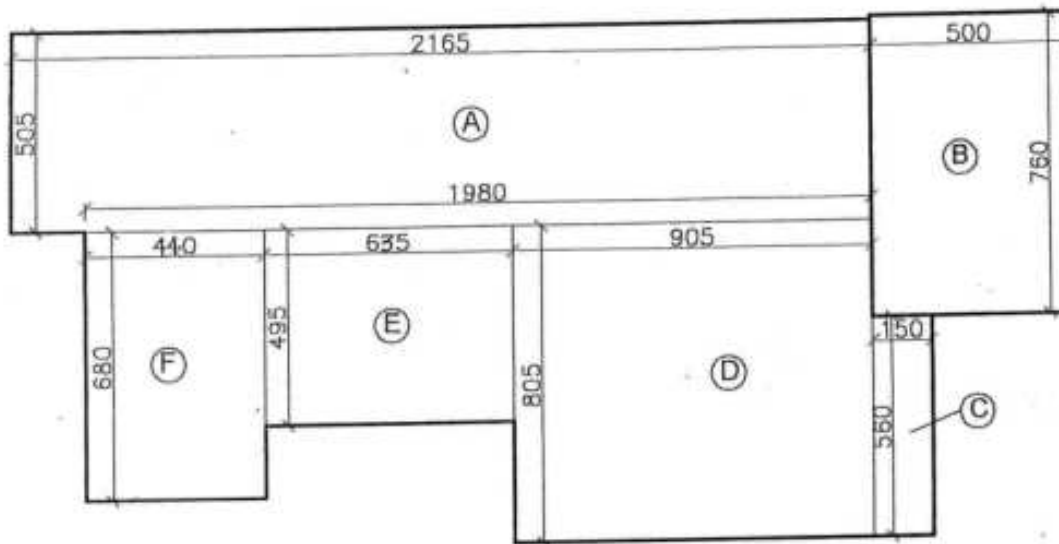

PLANTA 1º PAVIMENTO - NÍVEL 100,50
ESCALA 1/200

BLOCO	CÁLCULO	ÁREA
A	21,65x5,05	109,33
B	5,00x7,60	38,00
C	1,50x5,60	8,40
D	9,05x8,05	72,85
E	6,35x4,95	31,43
F	4,40x6,80	29,92
ÁREA TOTAL A CONST.=		289,93m ²

Área de projeção é igual a área do 1º pavimento

PREFEITURA P/ USO DO PROJETISTA	RESPONSÁVEL TÉCNICO		CREA	
	PROPRIETÁRIO		IDENTIDADE	
	PROJETO	TÍTULO	uso	Zona
		APROVAÇÃO INICIAL		
DETALHE		FOLHA		
MEMÓRIA DE CÁLCULO DA ÁREA A CONSTRUIR		01/01		
PREFEITURA	N.º DO DESENHO	ARQUIVO	N.º DO PROCESSO	
	NUMERAÇÃO FORNECIDA (LOGRADOURO)		NOVA LIMA / /	
			EXAMINADOR	